



DEN NORSKE KIRKE
Molde kirkelige fellestråd

Rådhusplassen 1
6413 MOLDE
Tlf: 71111470
E-post: kirkevergen@molde.kirken.no
Molde 06.10.2022

Innkalling til mte i Molde kirkelige fellestråd

Det innkalles med dette til mte i Molde kirkelige fellestråd 12.10.2022 kl. 18:00 p Røbekk kirkesenter.
Meld fra om eventuelt forfall til Hans Jakob Nes.

Innkalte:

Max Ingar Mørk, Annlaug Berge, Anne Karin Bergset, Asbjørn Bua, Nikolai Finset, Frank Willy Mork, Jens Ove Nakken, Johanne Stave, Oddbjørn Stensvold, Kåre Terje Bjørnerem, Olav Gading, Per Inge Netland.

1. Åpning.
2. Godkjenning av innkalling og saksliste.
3. Godkjenning av møtebok fra 08.09.2022
4. Til behandling foreligger:

Saksliste

Sak 021/22 Assisterende kirkeverge / administrasjonsleder i Midsund - tilsetting Lukket
Sak 022/22 Navnet minnelund Otrøy kirkegård - gravplassplan
Sak 023/22 Molde kirkelige fellestråd - lokal lønnspolitikk - vurdering
Sak 024/22 Vedlikehold av kirker 203-2024 - vurdering av ressursbruk

5. Referatsaker
6. Orienteringssaker
7. Eventuelt

Vel møtt!

Max Ingar Mørk (s)
Leder

Hans Jakob Nes



Saksframlegg

Navnet minnelund Otrøy kirkegård - gravplassplan

Utvalgssaksnr.: 022/22
Utvalg: Molde kirkelige fellestråd
Arkivsak 22/00079
Arkivsak-navn: Otrøy kyrkegard - navnet minnelund
Dato: 06.10.2022
Saksbehandler: Hans Jakob Nes
Dokumentnummer: 22/00079-003
Arkivkode: 514

Saksfremstilling

Navnet minnelund er et tilbud som blir mer og mer viktig å ha tilgjengelig på de forskjellige gravplassene. Vi har dette på Nedre, Tøndergård, Røbeek og nå etter hvert på Eidsvåg kirkegård, og det er også behov/ønske om minnelund på Otrøy kirkegård.

Kirkevergen har foreslått plassering av dette på en del av kirkegården der det ikke er gravminner, og soknerådet har vurdert dette i møte i mai 2022 og sagt seg enig i denne plasseringen.

På denne bakgrunn er landskapsarkitekt Roger Tokle AS, som utarbeidet gravplassplan i Eidsvåg, engasjert for tegne ut og foreslå løsning for dette på Otrøy kirkegård.

Tokle har foreslått en løsning der det etableres en gangveg fra eksisterende gangveg og inn til minnelunden. Det benyttes et gammelt gravminne fra Nedre kirkegård i Molde (tilgjengelige gravminner fra Otrøy er vurdert, men viser seg å ikke fungere). Det etableres gravfelt på hver side av gangvegen inn til det felles gravminnet, og området rammes inn med to hekker. Benker plasseres ved hekkene og det er plass for blomster og lys ved det felles gravminnet. En stor spisslønn som står i dette området må fjernes. Dette anses imidlertid som en fordel for kirkegården som helhet da det tar lys og kraft fra trerekke/allè som er plantet langs den gamle kirkegårdsmuren og vegen videre innover gravplassen.

Til sammen blir det plass til 60 urner i minnelunden/gravfeltene. Dette vil normalt dekke behovet i mange år. Det vil også kunne være mulig å utvide minnelunden med ekstra gravminner om det skulle bli behov for det.

Det vises til vedlagte beskrivelse fra Tokle for flere detaljer.

Etablering av navnet minnelund anses som vesentlig endring av gravplassen og utløpser med det krav om grav om godkjenning av Statsforvalteren. Som grunnlag for godkjenning kreves vedtatt gravplassplan som inneholder relevant planmateriale herunder en oversiktsplan som viser plassering og omkringliggende arealbruk, en detaljplan som viser utforming og materialbruk, beplantingsplan, detaljtegninger for minnesmerke, benker og andre konstruksjoner og elementer, samt gravkart.

Vedlagt er dokumenter nødvendig for godkjenning hos statsforvalteren, bestående av:

- Oversiktsplan
- Detaljplan
- Gravminner med minneplater

- Gravkart
- Beskrivelse

Gravplassplanen er med det utarbeidet slik den skal være i henhold til forskrift til gravplassloven.

Fellesrådet vedtar gravplassplanen, deretter sendes den til Statsforvalteren for godkjenning. Opparbeidelse av området settes i gang så snart det er mulig, og det er et mål at det skal være mulig å sette ned de første urnene før vinteren før endelig ferdigstilling våren 2023.

Forslag til vedtak

Molde kirkelige fellesråd vedtar gravplassplan utarbeidet av Landskapsarkitekt Roger Tokle AS for navnet minnelund på Otrøy kirkegård i samsvar med beskrivelse og tegningsgrunnlag datert 04.10.2022:

- Oversiktsplan (tegning nr 1.0)
- Plan (tegning nr 2.0)
- Profil og detalj - gravminner med minneplater (tegning nr 3.0)
- Gravkart (tegning nr 4.0)
- Beskrivelse

Molde, 06.10.2022 / Hans Jakob Nes

Molde kirkelige fellesråd



OTRØY KIRKEGÅRD - NAVNET MINNELUND

Enkel beskrivelse

04. oktober 2022

Molde kirkelige fellestråd

OTRØY KIRKEGÅRD - NAVNET MINNELUND

ENKEL BESKRIVELSE dat. 04.10.2022

Befaring

Det ble foretatt befaring 9. september 2022. Til stede var kirkeverge Hans Jakob Nes og landskapsarkitekt Roger Tokle.

Formålet var å finne et areal som man enkelt kunne gjøre om til en navnet minnelund. For å dekke behovet for lang tid framover tenkte vi et areal som kunne gi plass til rundt 60 urner. I tillegg kommer plass for minnesmerker, tilkomst og beplantning.

Felt A1



Panoramafoto av østlige del av felt A1, sett fra muren i nord.

Valget falt på østre del av felt A1 (se oversiktsplanen tegn.nr. 1.0). Fordelen er at feltet er nesten fritt for gravminner og ligger like innenfor hovedporten til selve kirkegården. Arealet er noenlunde slett slik at dagens grasdekke kan bli brukt straks som gravfelt.

Med å etablere en enkel tilkomst og forsiktig beplantning vil området gli godt inn i eksisterende omgivelser.

Grunnforhold

Feltet har tidligere blitt brukt til kistegraver. Graving i nærheten viser at steininnholdet er såpass lite at det blir ikke nødvendig med gjennomgraving av feltene. Dreneringsforholdene er gode.

Eksisterende forhold

En eldre steinmur går langs nordsiden av kirkegårdens felt A1 (se forsidebildet). Ved enden av muren er det satt en port som fortsetter i et gjerde som rammer inn resten av kirkegården. Langs innsiden av muren er det plantet ei trerekke med svenskeasal. Fra porten fortsetter svenskeasalen som en allé videre innover kirkegården.

Ved enden av muren, mer eller mindre i trerekka, står det i dag en stor spisslønn. I området er spisslønna nærmest som et ugress som spirer opp over alt. Dessuten tar den lys og kraft fra trerekka, plenen og hekken omkring. Vi mener også at den ødelegger rytmen og intensjonen om ei sammenhengende trerekke/allé der alle trea er i samme gode vekst og størrelse.

Ved hekken mot øst står det i dag et trekors og et jernkors som ønske bevart på sin opprinnelige plass. Det står også et jernkors lenger vest langs hekken mot sør.



Planforslaget



Det foreslås å etablere en grusveg fra hovedporten og videre inn på ledig areal på A1, vinkelrett på eksisterende hekk i sør. I enden av vegen settes det ned en brukt gravstein der tidligere tekst er nedslipt. På steinen er det

plass til 30 navneskilt med størrelse 10 x 14 cm. Med to navn på hvert skilt i tillegg til en siste hilsen, dekker det behovet, 60 urner, for mange år framover. Skulle det bli behov for flere navneskilt er det mulig å sette ny stein ved urnefeltene.

Vegene anlegges med grusdekke, med toppdekke av subbus eller annen grus som setter og binder seg slik at den blir lett framkommelig for rullestolbrukere.

For å få inn vegen er det da nødvendig at lønnetreet blir fjernet. Rotgreiner må også tas bort, men det må utvises stor forsiktighet omkring rotsonen til trerekka som skal stå igjen.

På hver side av grusvegen, inn mot minnesteinen, etableres urnefeltene NM1 og NM2. Hvert felt med plass til 30 urner på et areal 50 x 50 cm.


Beplantning

Eksisterende hekk i sør, i tillegg til fjellene lenger bak, danner bakteppet for minnesteinen. På hver side av steinen etableres en sone for stauder eller sommerblomster og ev. nedsetting av beholdere for snittblomster. Plantefeltene kantes med stål/aluminiumsplate som går jevnt med plenen. Foran steinen kan det også legges snittblomster og lys.

På hver side av urnefeltene er det foreslått klipte hekker av alperips. Ferdig klippehøyde 120 cm.


Langs hekkene fastmonteres det enkle benker. Det monteres også en benk ved muren, mellom to av svenskeasalene i trekkka, i aksen mot minnesteinen.

* * *

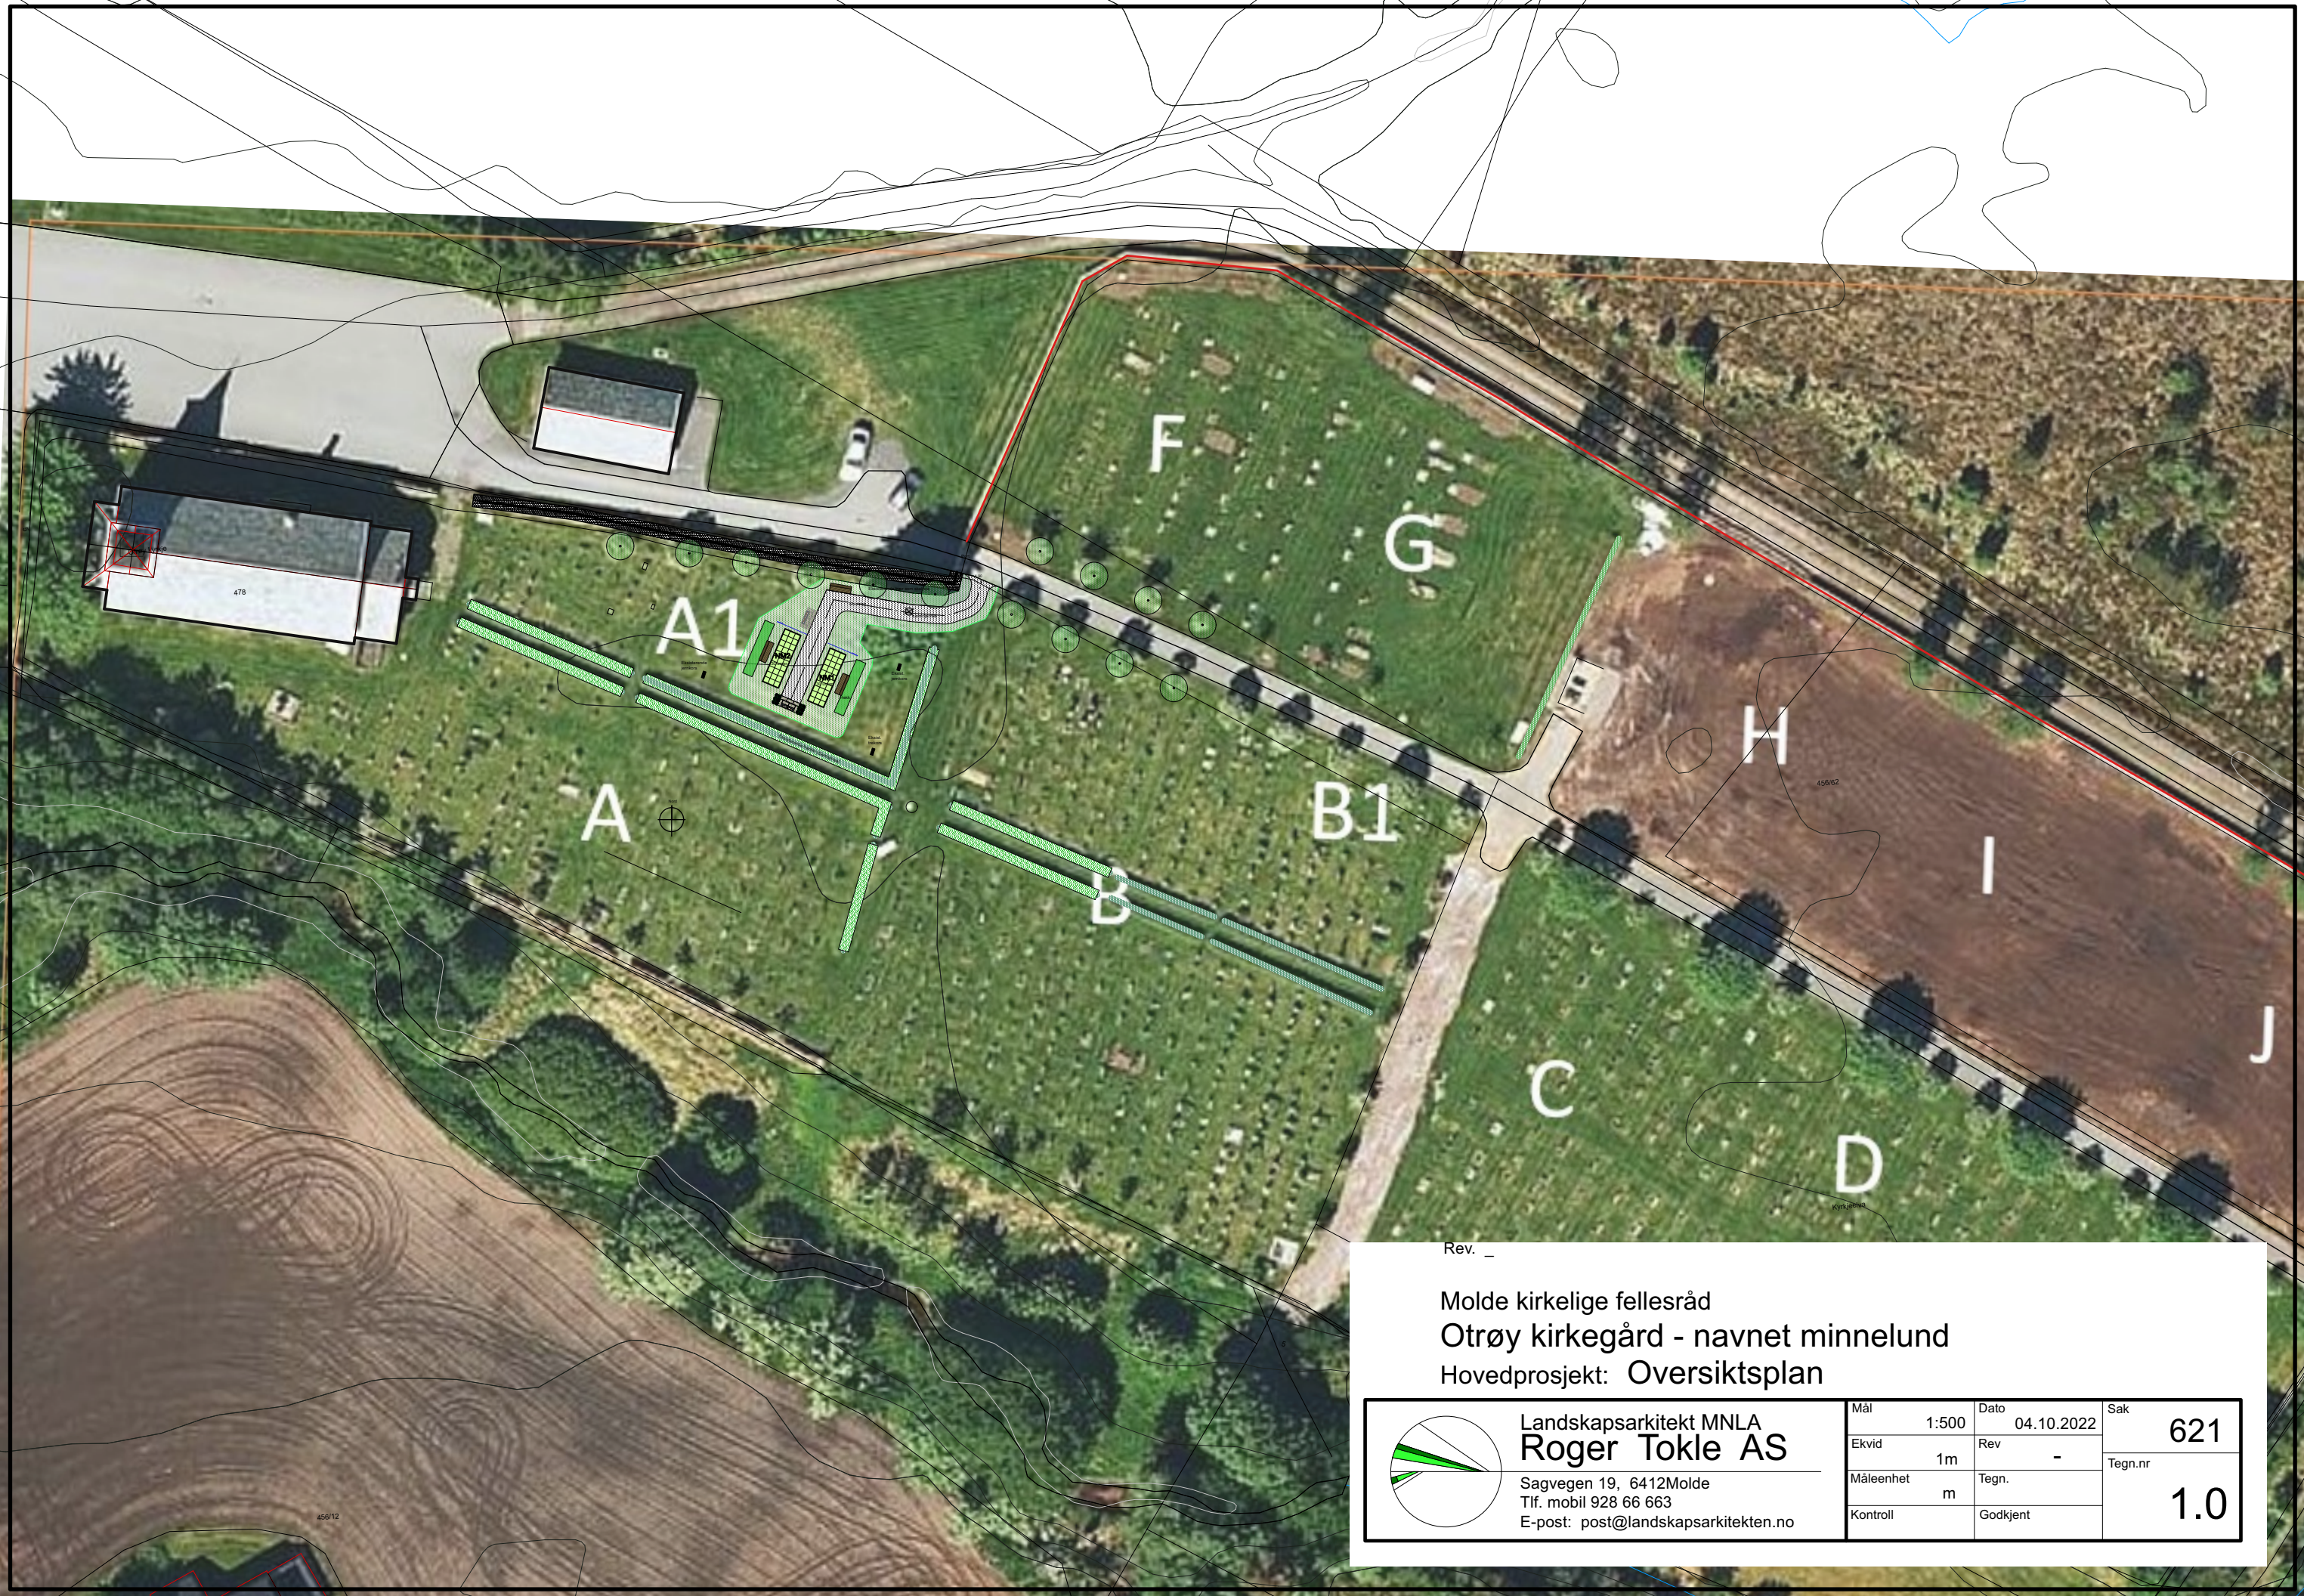


Rev. _

Molde kirkelige fellesråd
 Otrøy kirkegård - navnet minnelund
 Hovedprosjekt: Oversiktsplan

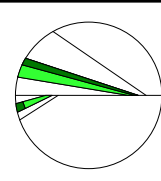


**Landskapsarkitekt MNLA
 Roger Tokle AS**
 Sagvegen 19, 6412 Molde
 Tlf. mobil 928 66 663
 E-post: post@landskapsarkitekten.no

Mål	1:500	Dato	04.10.2022	Sak	621
Ekvid	1m	Rev	-	Tegn.nr	1.0
Måleenhet	m	Tegn.			
Kontroll		Godkjent			

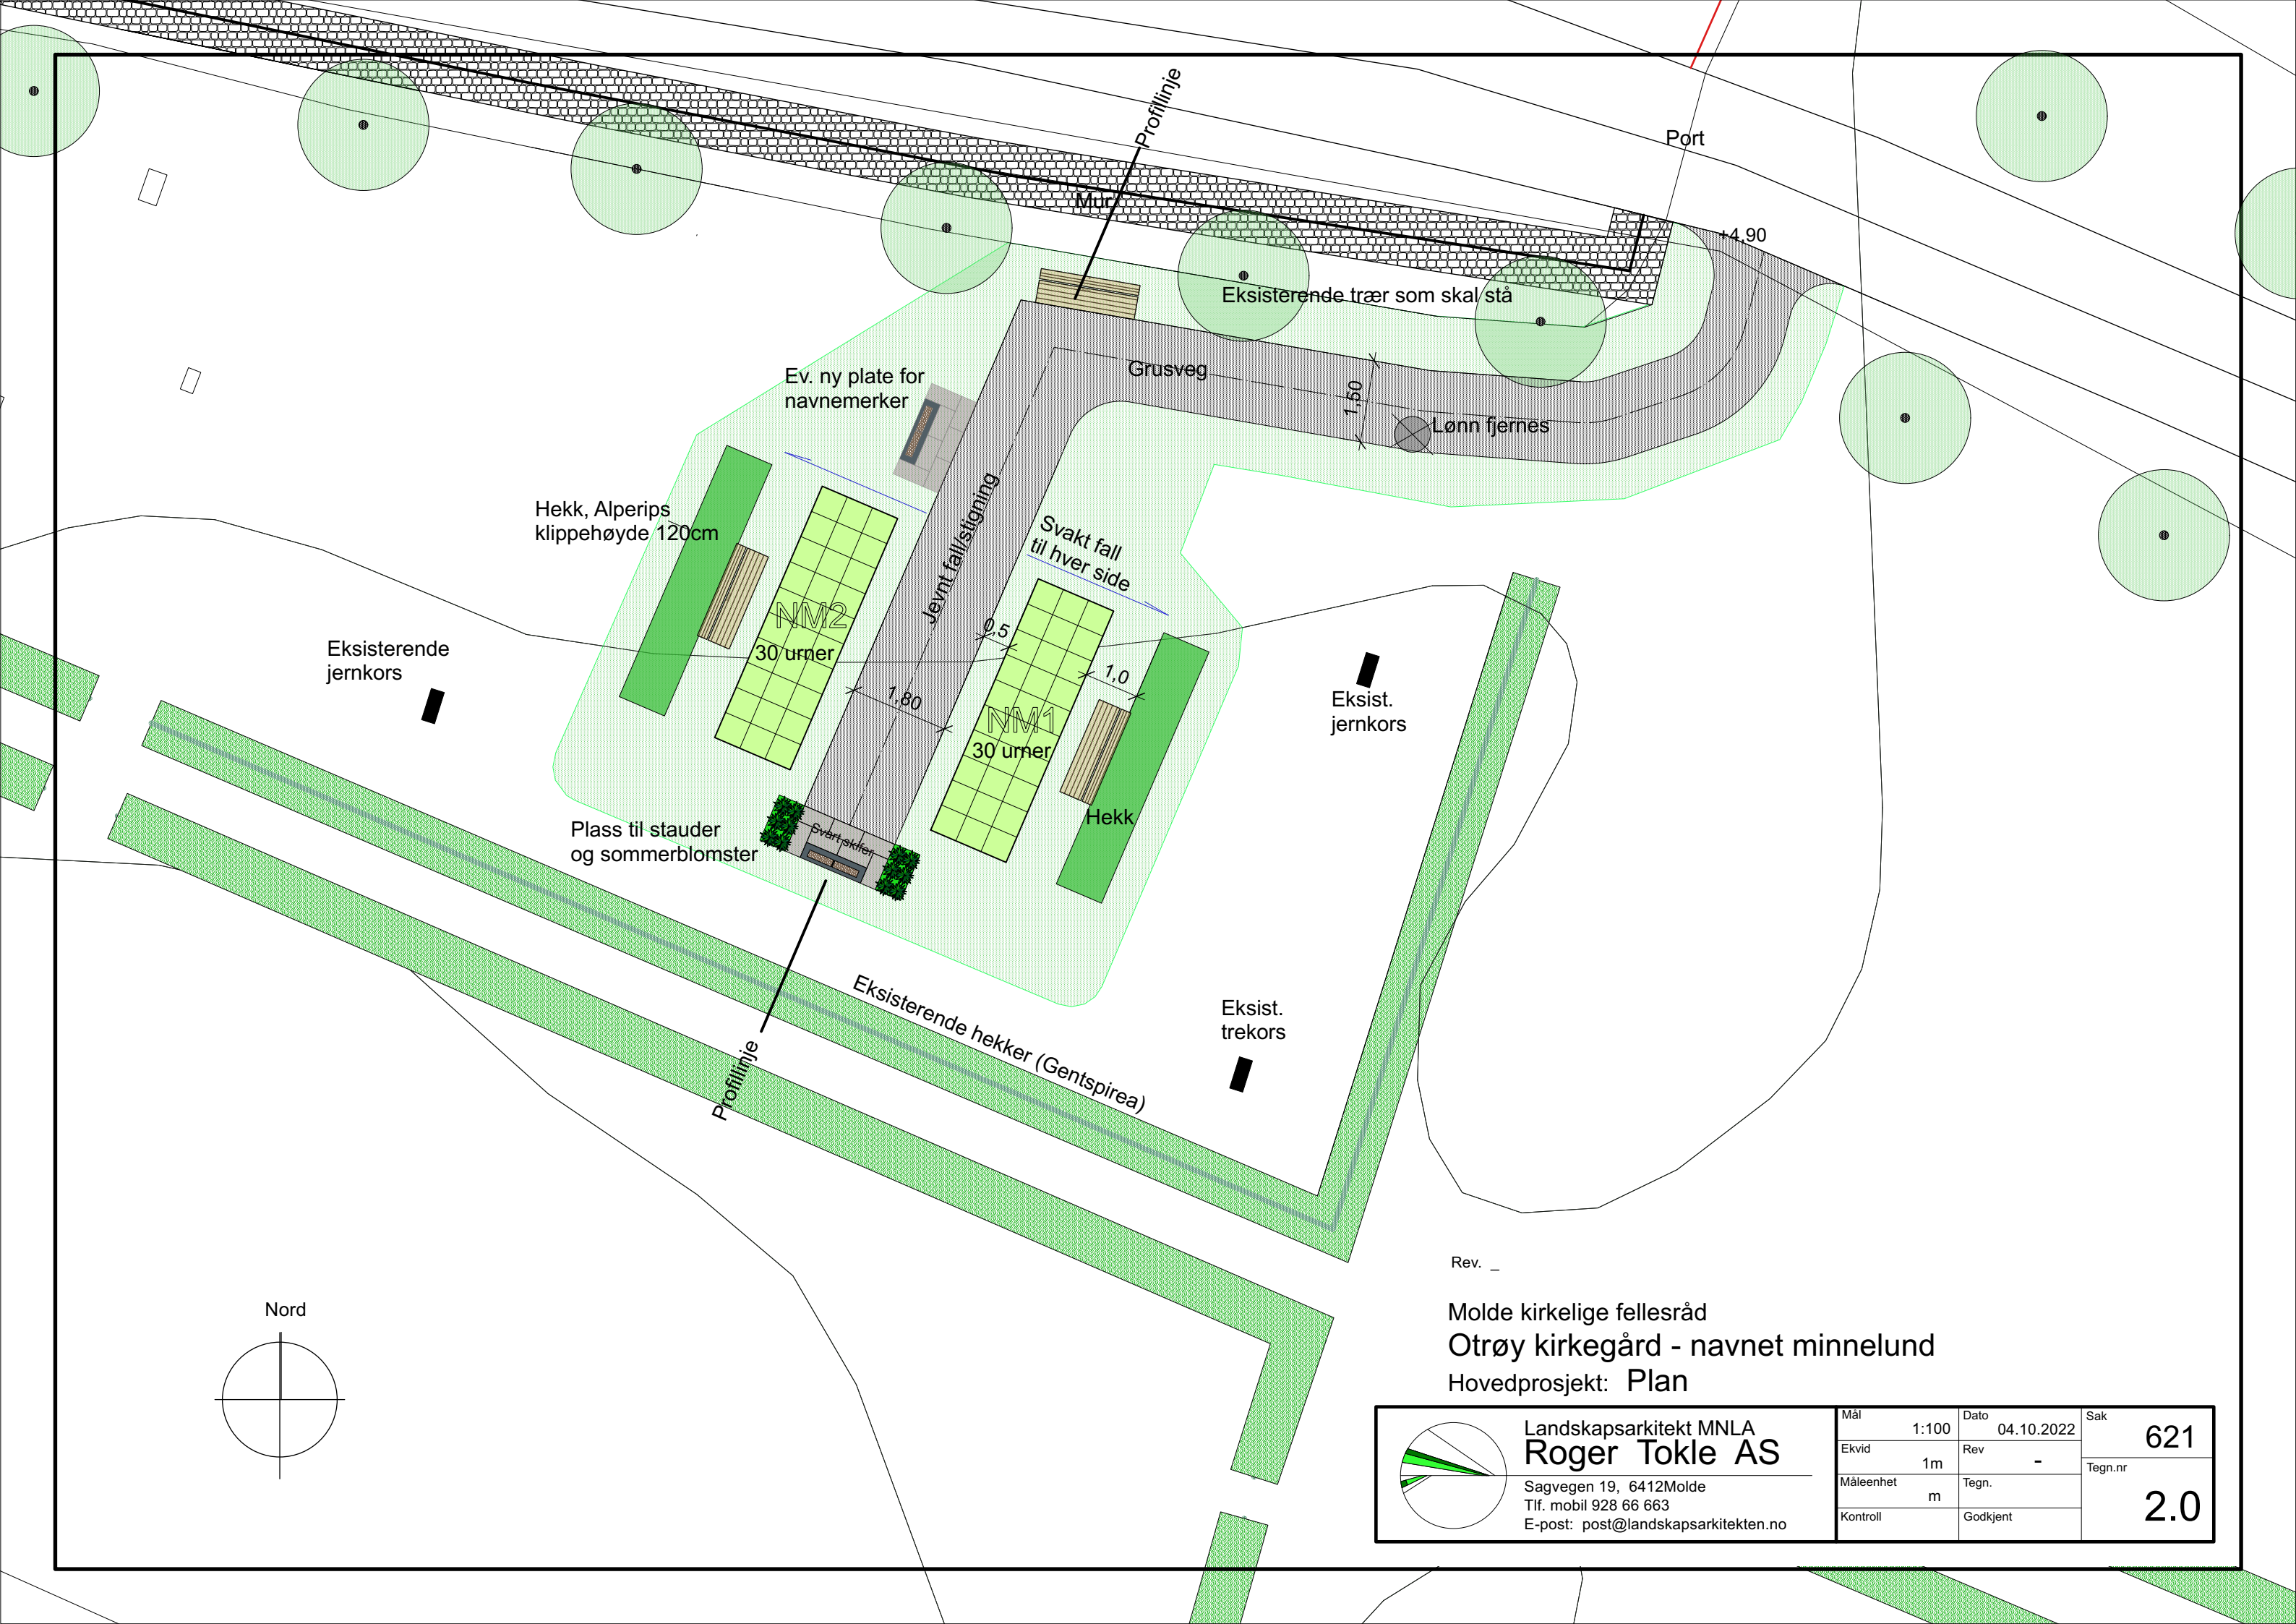

Nord

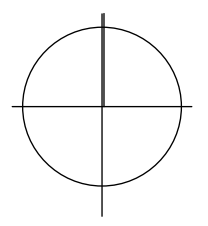


Rev. _


Molde kirkelige fellesråd
 Otrøy kirkegård - navnet minnelund
 Hovedprosjekt: Plan

<p>Landskapsarkitekt MNLA Roger Tokle AS Sagvegen 19, 6412 Molde Tlf. mobil 928 66 663 E-post: post@landskapsarkitekten.no</p>	Mål	1:100	Dato	04.10.2022	Sak	621
	Ekvid	1m	Rev	-	Tegn.nr	
	Måleenhet	m	Tegn.			
	Kontroll		Godkjent			

Profil 1:100

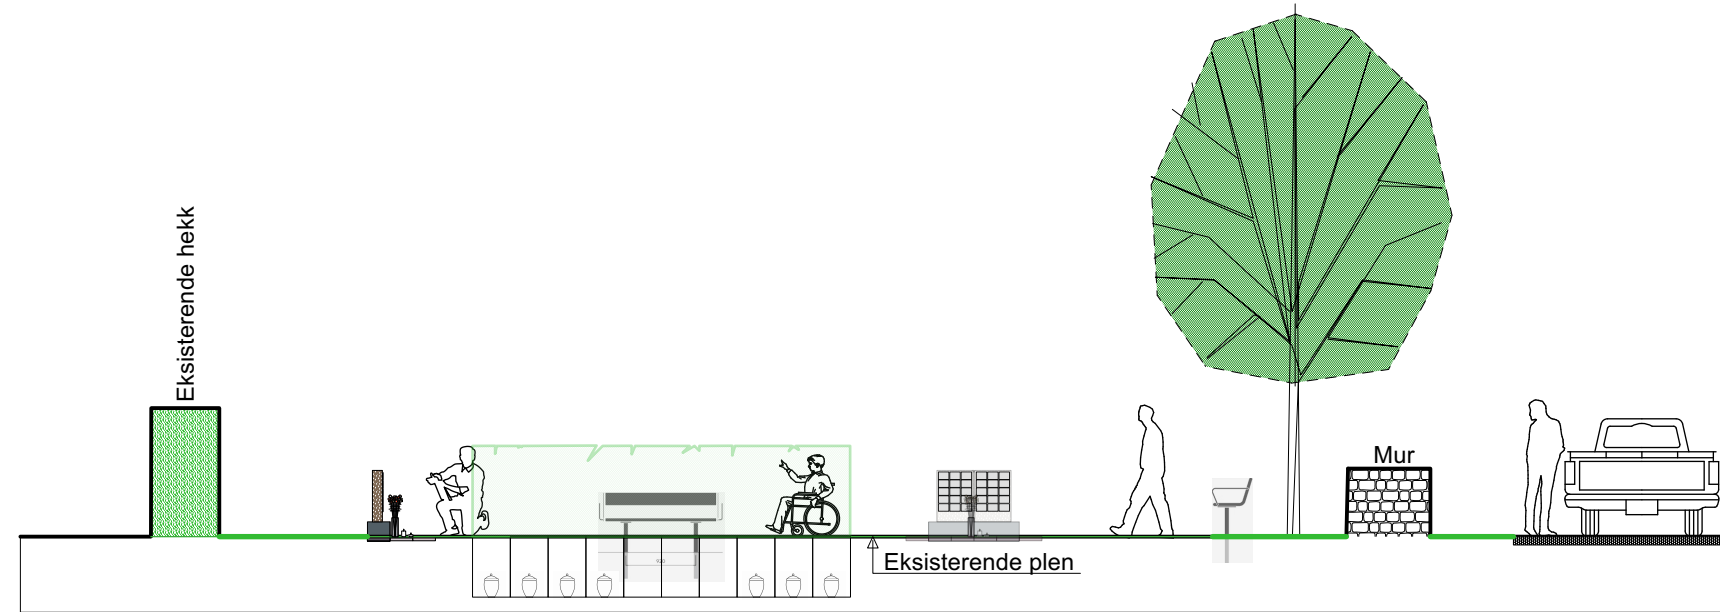



Detalj 1:20

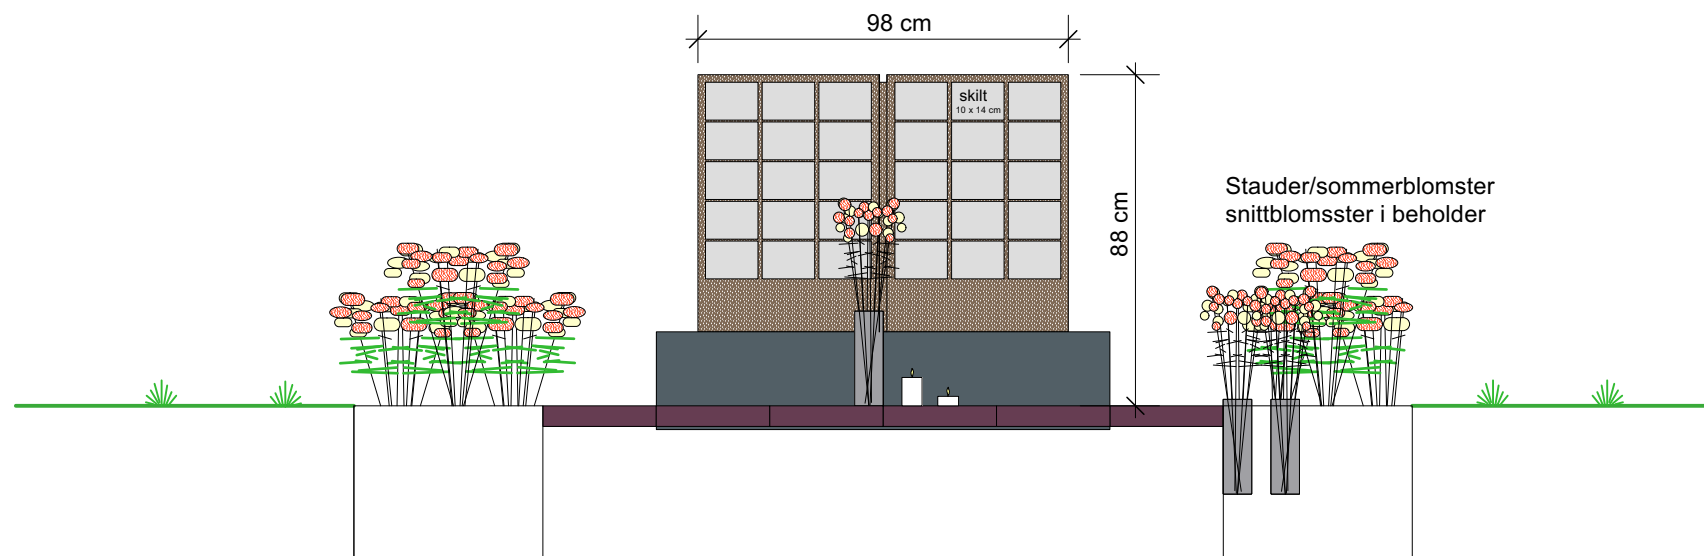

Rev. _

Molde kirkelige fellesråd
 Otrøy kirkegård - navnet minnelund
 Hovedprosjekt: Profil og detalj


	Landskapsarkitekt MNLA		Mål	1:100/20	Dato	04.10.2022	Sak	621
	Roger Tokle AS		Ekvid	1m	Rev	-	Tegn.nr	
	Sagvegen 19, 6412 Molde Tlf. mobil 928 66 663 E-post: post@landskapsarkitekten.no		Måleenhet	m	Tegn.			3.0
			Kontroll		Godkjent			

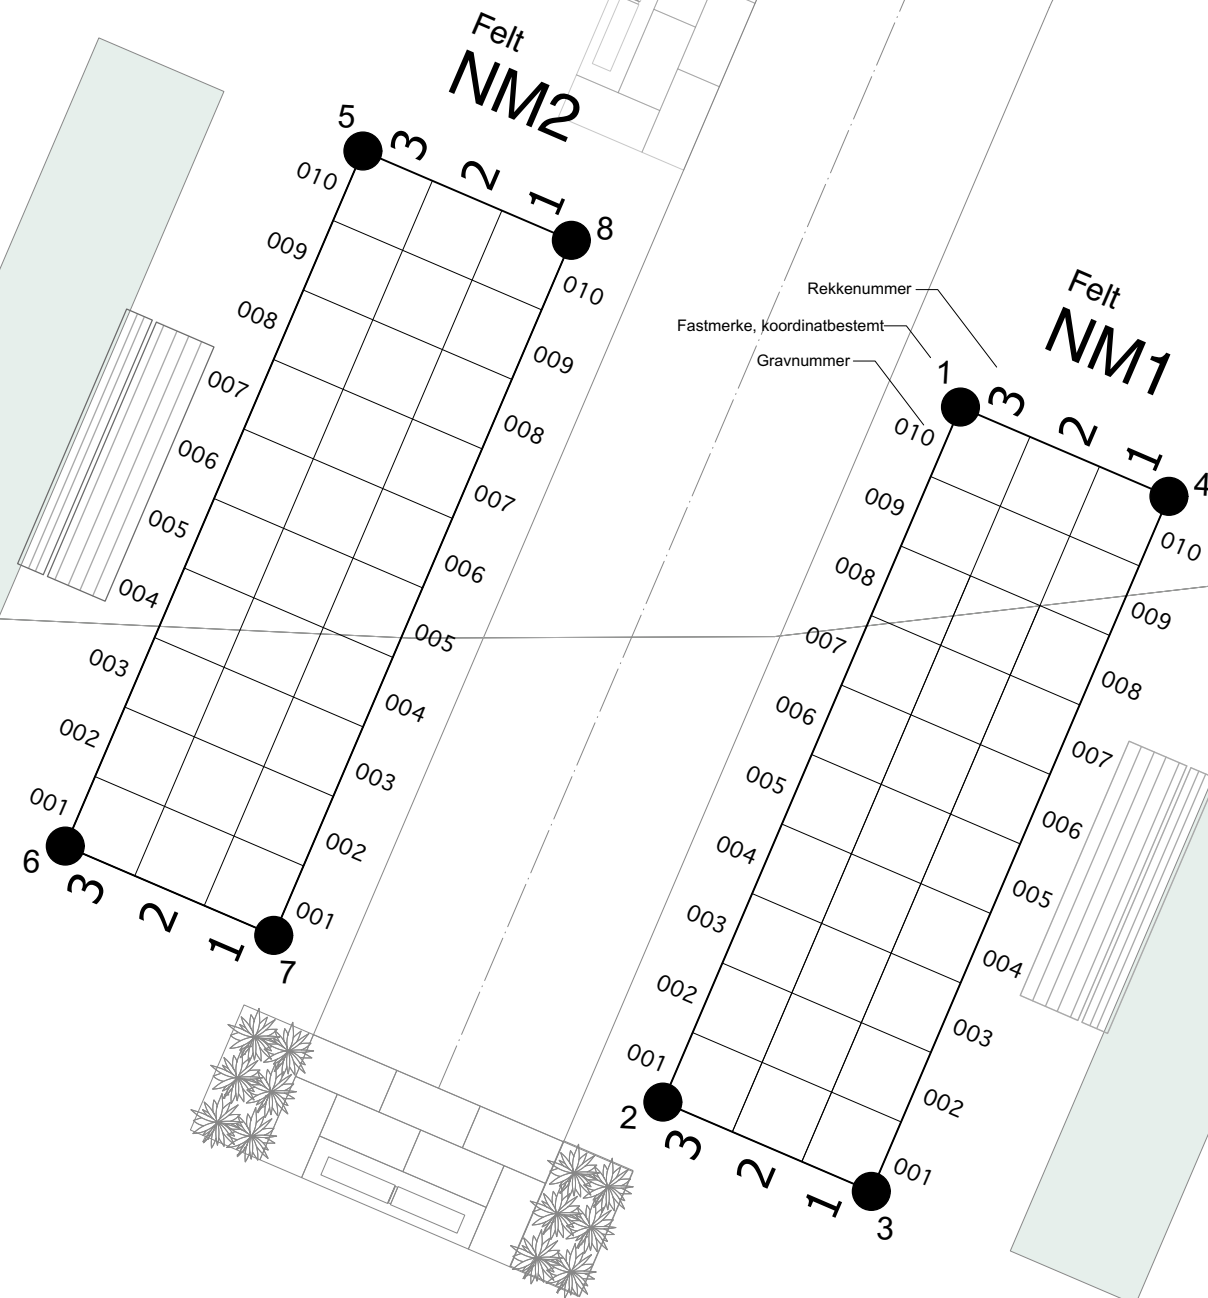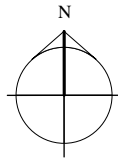

Koordinatliste gravfelthjørner/-rekker		
nr.	øst-vest koord.	nord-sør koord.
1	382 668,15	6 954 201,98
2	382 666,18	6 954 197,38
3	382 667,56	6 954 197,38
4	382 669,53	6 954 201,39
5	382 664,20	6 954 203,67
6	382 662,23	6 954 199,07
7	382 663,61	6 954 198,48
8	382 665,58	6 954 203,08

Størrelse urnegrav 0,5 x 0,5 meter

Molde kirkelige fellesråd
Otrøy kirkegård - navnet minnelund
Gravkart urnefeltene NM1 og NM2 tegn. 4

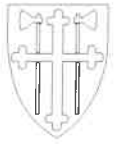

Molde kirkelige fellestråd - lokal lønnspolitikk - vurdering

Utvalgssaksnr.: 023/22
Utvalg: Molde kirkelige fellestråd
Arkivsak 22/00078
Arkivsak-navn: Molde kirkelige fellestråd - lokal lønnspolitikk
Dato: 04.10.2022
Saksbehandler: Hans Jakob Nes
Dokumentnummer: 22/00078-001
Arkivkode: 230

Saksfremstilling

Kirkelig fellestråd skal som arbeidsgiver ha et aktivt forhold til sine ansatte og de vilkår og betingelser som tilbys for den arbeidstid det er avtalt at arbeidstaker skal yte i hht arbeidsavtale. En del av disse vilkårene er lønn. Lønnsnivået fastsettes hovedsakelig sentralt (minstelønnsnivå) gjennom tariffavtaler. I tillegg kan arbeidsgiver tilby lønn lokalt etter nærmere forhandlinger. Grunnlag for slike forhandlinger er regulert i tariffavtalen. Det skal foreligge en bevisst holdning til lokal lønnspolitikk og prinsippene i disse skal drøftes med ansatte/tillitsvalgte.

Lønnsystemet forutsetter en lokal lønnspolitikk som skal gjøres kjent for alle ansatte, slik at det skapes forutsigbarhet og mulighet for den ansatte til å innrette seg i henhold til lønnspolitikken. Arbeidsgiver tar initiativ til regelmessig revidering av lokal lønnspolitikk, for å sikre seg at det er sammenheng med virksomhetens mål. Den lokale lønnspolitikken og kriterier for lokale lønnstillegg utformes så etter drøftinger med de ansattes organisasjoner.

Det er forventet at det i de sentrale tariff-forhandlingene som foregår nå i september-oktober blir satt av en ramme til lokale forhandlinger senere i høst.

Fellestrådet i gamle Molde kommune har tidligere, senest i forkant av lokale forhandlinger i 2017, drøftet og vedtatt lønnspolitiske retningslinjer som har vært lagt til grunn for lokal lønnsfastsettelse i virksomheten. Disse retningslinjene har i hovedsak vært uendret de siste årene, og med det bidratt til stor grad av forutsigbarhet.

I og med at fellestrådet som er nytt siden de forrige lokale forhandlingene legges det nå opp til en prosess der fellestrådet først drøfter retningslinjer og kommer med sine prioriteringer, før disse drøftes med ansattes organisasjoner før endelig vedtak som så legges til grunn for fellestrådet sine prioriteringer i lokale forhandlinger.

Nedenfor gjengis momentene som har vært vedtatt i tidligere Molde kirkelige fellestråd og i praksis har vært grunnlaget for lokal lønnsfastsettelse så langt:

- ✓ Hovedgrunnlaget for lønnsfastsettelse ligger i det arbeidet som til enhver tid utføres eller forventes utført av den enkelte arbeidstaker.
- ✓ Utdanningsnivå og gjennomført etter- og videreutdanning kan i enkelte tilfeller legges til grunn for lønnsfastsettelse.
- ✓ Det skal generelt utvises tilbakeholdenhet ved å gi lønnsheving på bakgrunn av personrelaterte forhold alene (eks. selvstendighet, faglig dyktighet, samarbeidsevne, kreativitet).
- ✓ Dersom det er oppstått tydelige lønnsmessige ulikheter innenfor samme

- ✓ stillingsgruppe i virksomheten skal disse søkes jevnet ut.
- ✓ Ved særskilte behov for rekruttering, samt ved særskilt behov for å beholde arbeidstaker(e) i en stilling, og som del av fellesrådets seniorpolitikk, kan lønn benyttes som virkemiddel.
- ✓ Det er et langsiktig mål at ingen arbeidstakere eller stillingsgrupper skal bli hengende etter den generelle lønnsutviklingen i forhold til sammenlignbare grupper i eller utenfor virksomheten.
- ✓ Uorganiserte arbeidstakere skal som hovedregel ikke ha annen lønnsutvikling enn organiserte.

Fellesrådet bes drøfte retningslinjene i møtet og evt komme med innspill til endring / utvidelse av disse.

Forslag til vedtak

Molde kirkelige fellesråd vedtar utgangspunkt for fellesrådets lokale lønnspolitikk i samsvar med momenter i saksframstillingen og det som kom fram i møtet.

Molde, 04.10.2022 / Hans Jakob Nes



DEN NORSKE KIRKE
Molde kirkelige fellestråd

Saksframlegg

Vedlikehold av kirker 203-2024 - vurdering av ressursbruk

Utvalgssaksnr.: 024/22
Utvalg: Molde kirkelige fellestråd
Arkivsak 22/00080
Arkivsak-navn: Vedlikehold av kirker - prioritering 2023 - 2024
Dato: 06.10.2022
Saksbehandler: Hans Jakob Nes
Dokumentnummer: 22/00080-001
Arkivkode: 411

Saksfremstilling

Molde kommune har bevilget 2 mill årlig til ekstra vedlikehold av kirkene i kommunen. De to siste årene har disse midlene blitt benyttet til Molde domkirke, men fra og med 2023 vil det meste være tilgjengelig til andre kirker.

Max Ingar Mørk og kirkevergen er nå i ferd med å gå gjennom kirkene med nærmere kartlegging, og vil i siste møte i 2022 legge fram liste med prioriterte tiltak.

Det er også behov for å vurdere om og hvordan en eventuelt kan frigjøre andre ressurser for å nå målene med vedlikehold. Dette kan eksempelvis innebære endret bruk av ansatte. Kirkevergen ønsker i første omgang å drøfte dette med fellestrådet.

Nærmere grunnlag for dette legges fram i møtet. Saken fremmes derfor i første omgang uten innstilling og forslag til vedtak.

Forslag til vedtak

--

Molde, 06.10.2022 / Hans Jakob Nes